


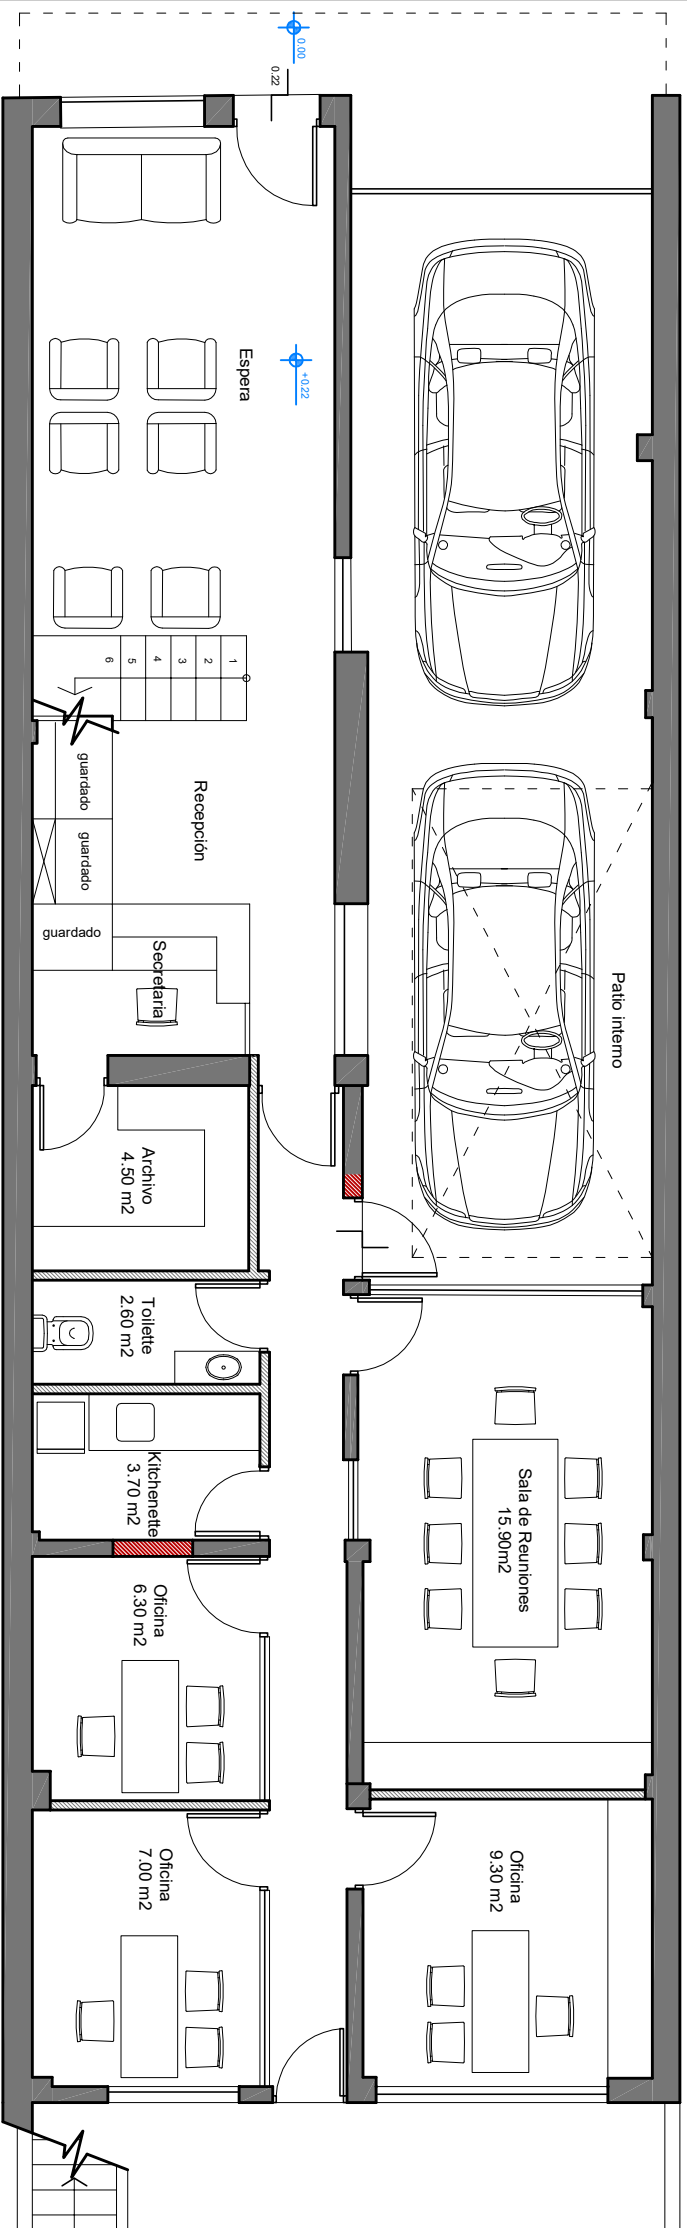

PLANTA BAJA

PROYECTO:
Reforma Estudio Jurídico LM

ETAPA:
Revisión de Ideas

FECHA:
09-2026

STACCO | HOBECKER AROS
www.estudioa3arq.com
A3
ARQUITECTOS