


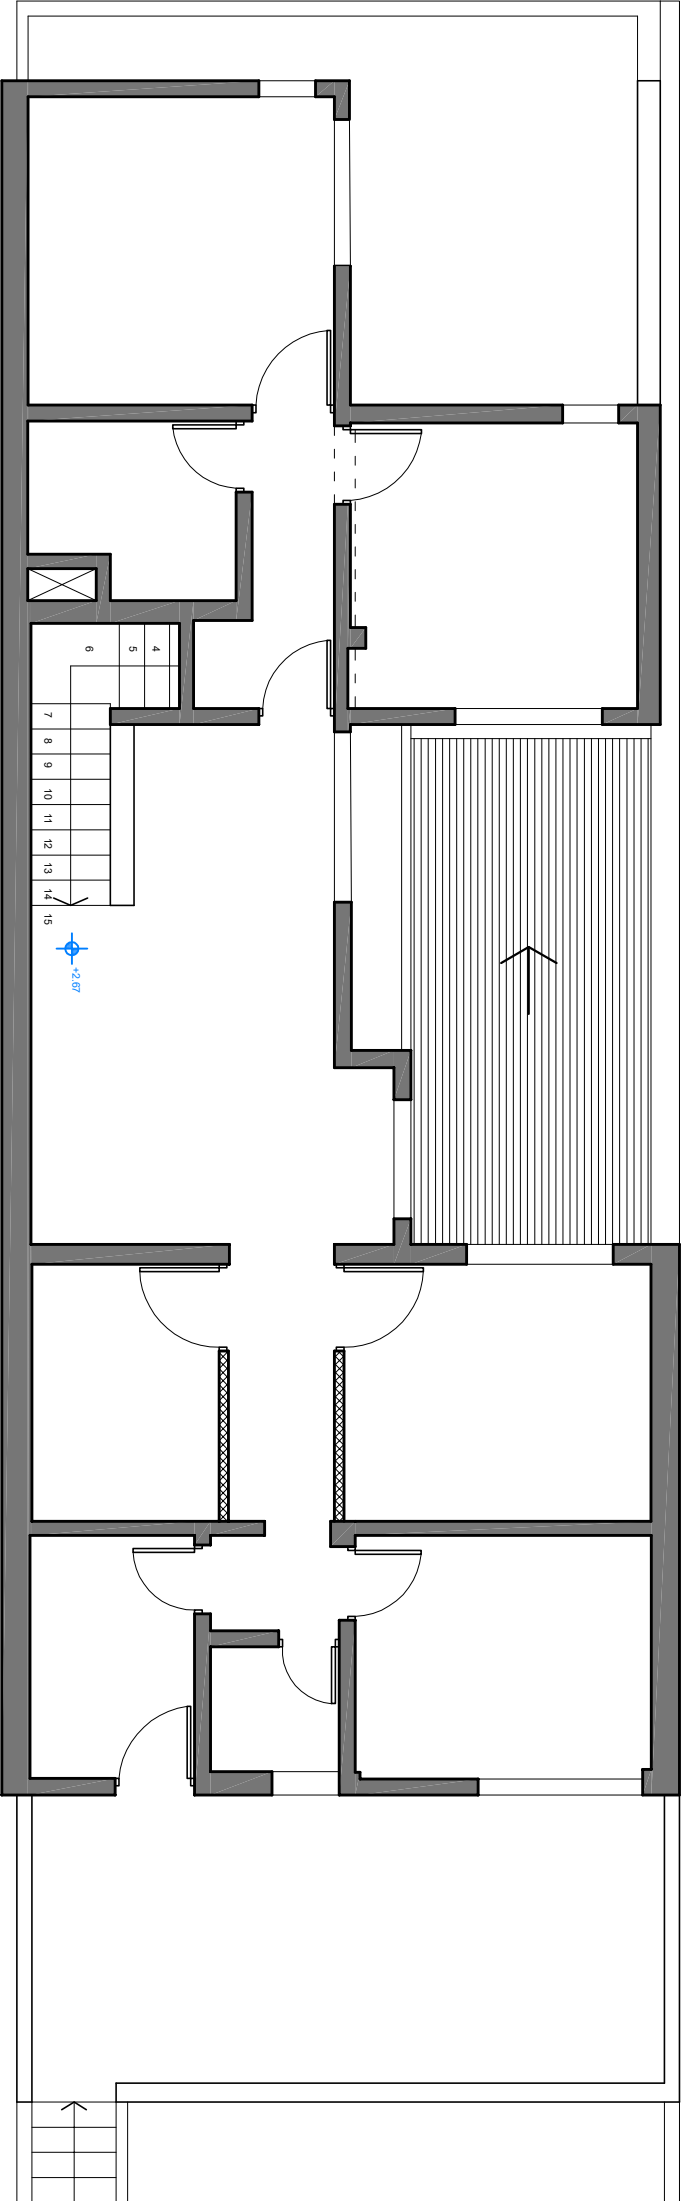

PLANTA ALTA

PROYECTO: Reforma Estudio Juridico LM	ETAPA: Relevamiento	FECHA: 08-2026	STACCO HOBECKER ARQS www.estudioa3arq.com A3 ARQUITECTOS
--	------------------------	-------------------	--