


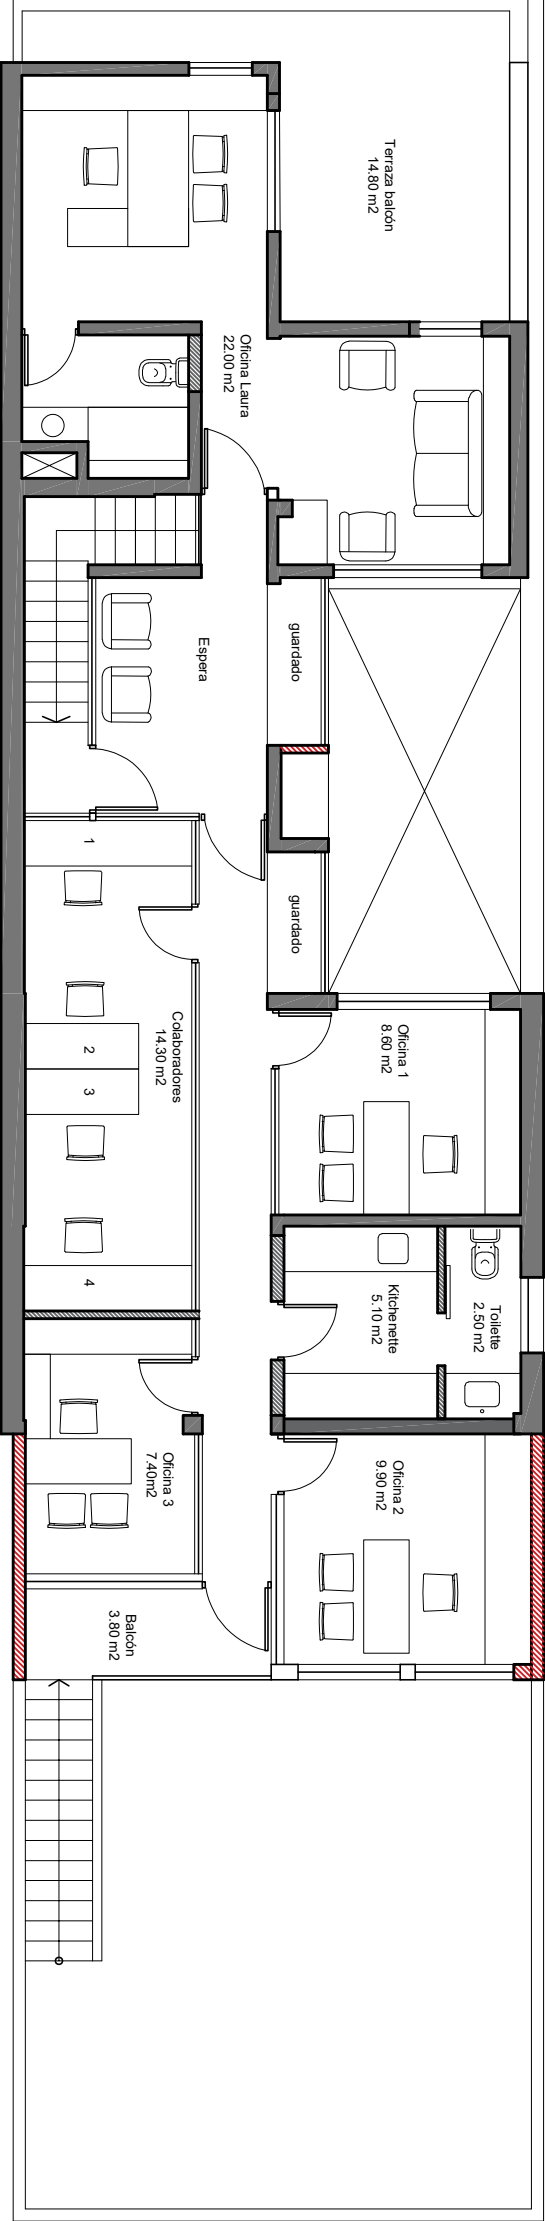

PLANTA ALTA

PROYECTO: Reforma Estudio Jurídico LM	ETAPA: Revisión de Ideas	FECHA: 09-2026	STACCO HOBECKER AROS www.estudioa3arq.com A3 ARQUITECTOS
---	--	----------------------------------	---